

Plan : Projets de conventions ENEDIS

Département
NORD

Commune :
ESTAIRC

Section : D
Feuille : 000 D 02

Échelle d'origine : 1/2000
Échelle d'édition : 1/650

Date d'édition : 04/07/2024
(fuseau horaire de Paris)

Coordonnées en projection : RGF93CC50
©2022 Direction Générale des Finances
Publiques

DIRECTION GÉNÉRALE DES FINANCES PUBLIQUES


PLAN DE SITUATION

 parcelle D^m 1232

Le plan visualisé sur cet extrait est géré
par le centre des impôts foncier suivant :
Service Départemental des Impôts
Fonciers
Pôle de Topographie et de Gestion
Cadastrale Bureau d'Hazebrouck 59190
59190 Hazebrouck
tél. 03.28.42.61.72 - fax 03.28.42.61.98
sdif.nord.ptgc@dgfip.finances.gouv.fr

Cet extrait de plan vous est délivré par :

cadastre.gouv.fr

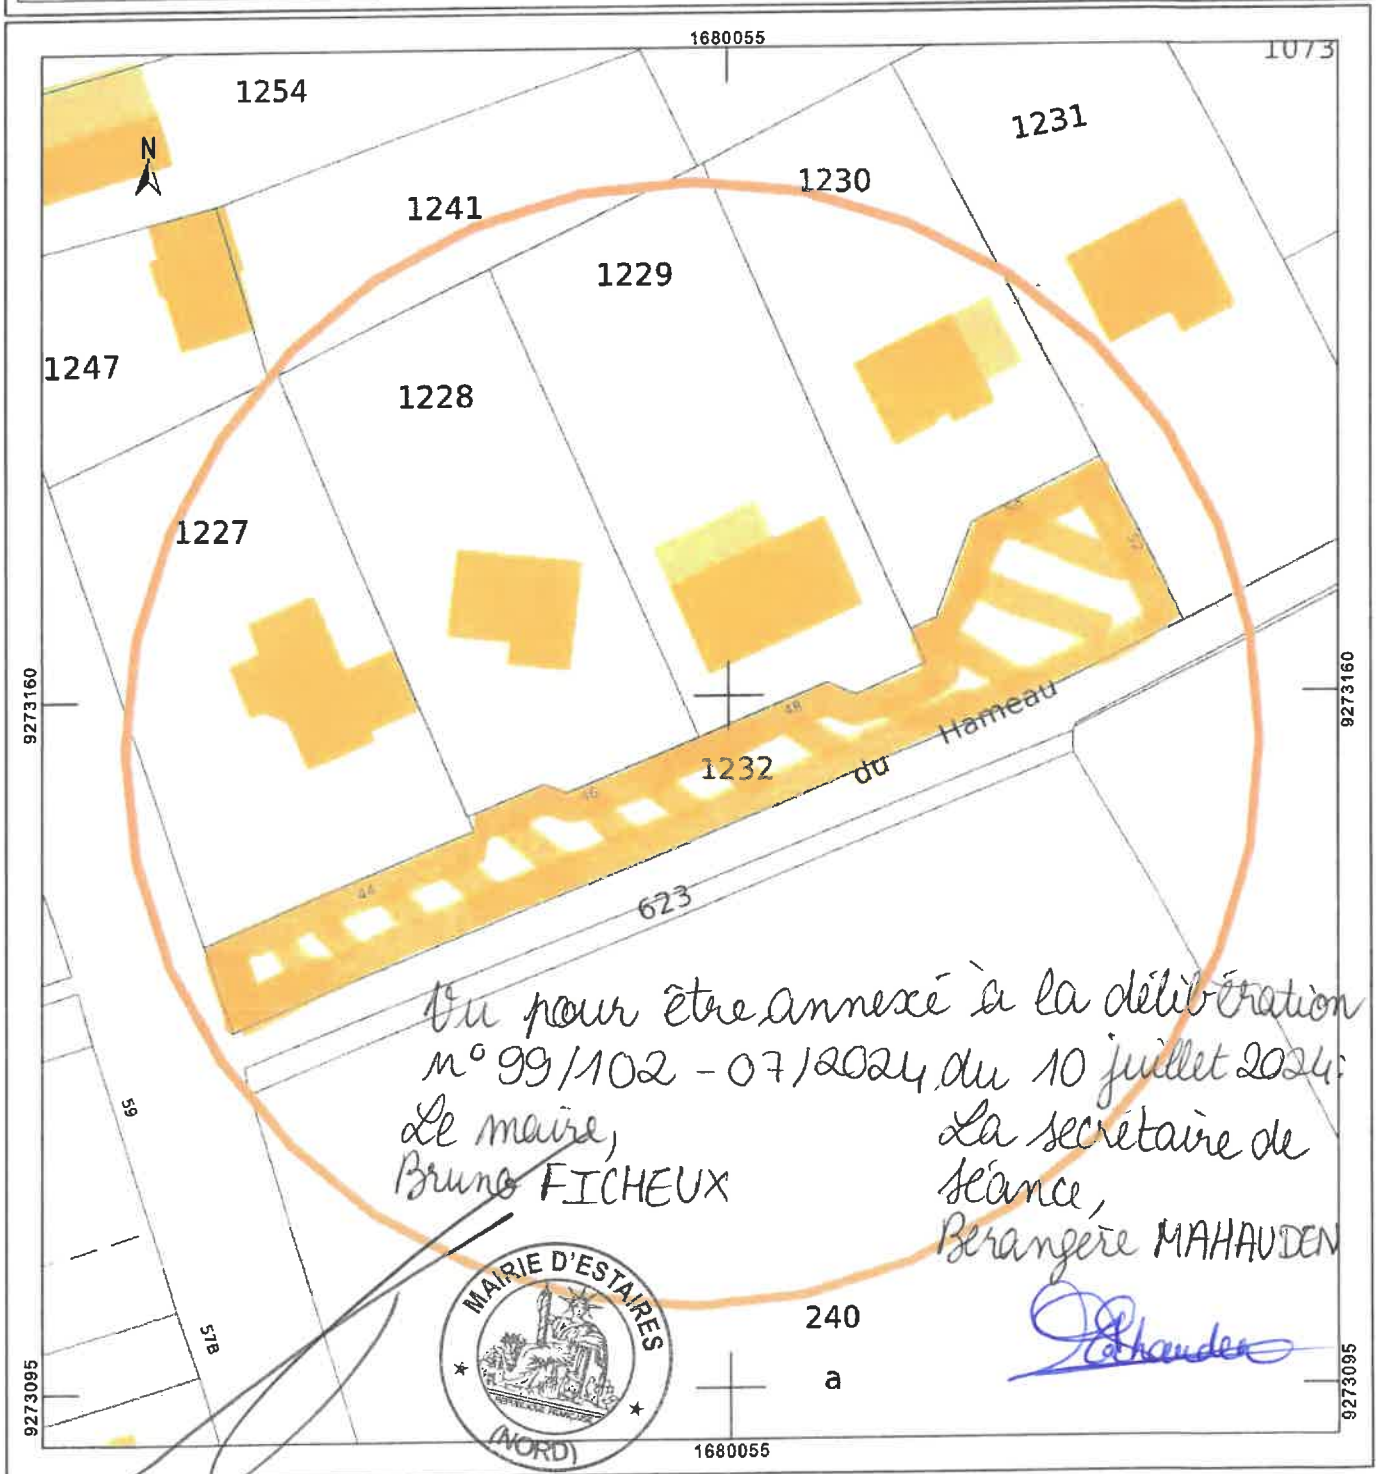

Du pour être annexé à la délibération
n° 99/102 - 07/2024, du 10 juillet 2024:
Le maire,
Bruno FICHEUX
La secrétaire de
séance,
Berangère MAHAUDEN

