Annexe 11

Département :
NORD

Commune :
ESTAIRES

Section : C
Feuille : 000 C 05

Échelle d'origine : 1/1000
Échelle d'édition : 1/500

Date d'édition : 03/03/2025
(fuseau horaire de Paris)

Coordonnées en projection : RGF93CC50
©2022 Direction Générale des Finances Publiques

DIRECTION GÉNÉRALE DES FINANCES PUBLIQUES

PLAN DE SITUATION

Projet de cession de la parcelle C 1675 à partenord Habitat

Le plan visualisé sur cet extrait est géré par le centre des impôts foncier suivant :
Service Départemental des Impôts Fonciers
Pôle de Topographie et de Gestion Cadastrale Bureau d'Hazebrouck 59190
59190 Hazebrouck
tél. 03.28.22.67.29 -fax
sdif.nord.ptgc@dgfip.finances.gouv.fr

Cet extrait de plan vous est délivré par :

cadastre.gouv.fr

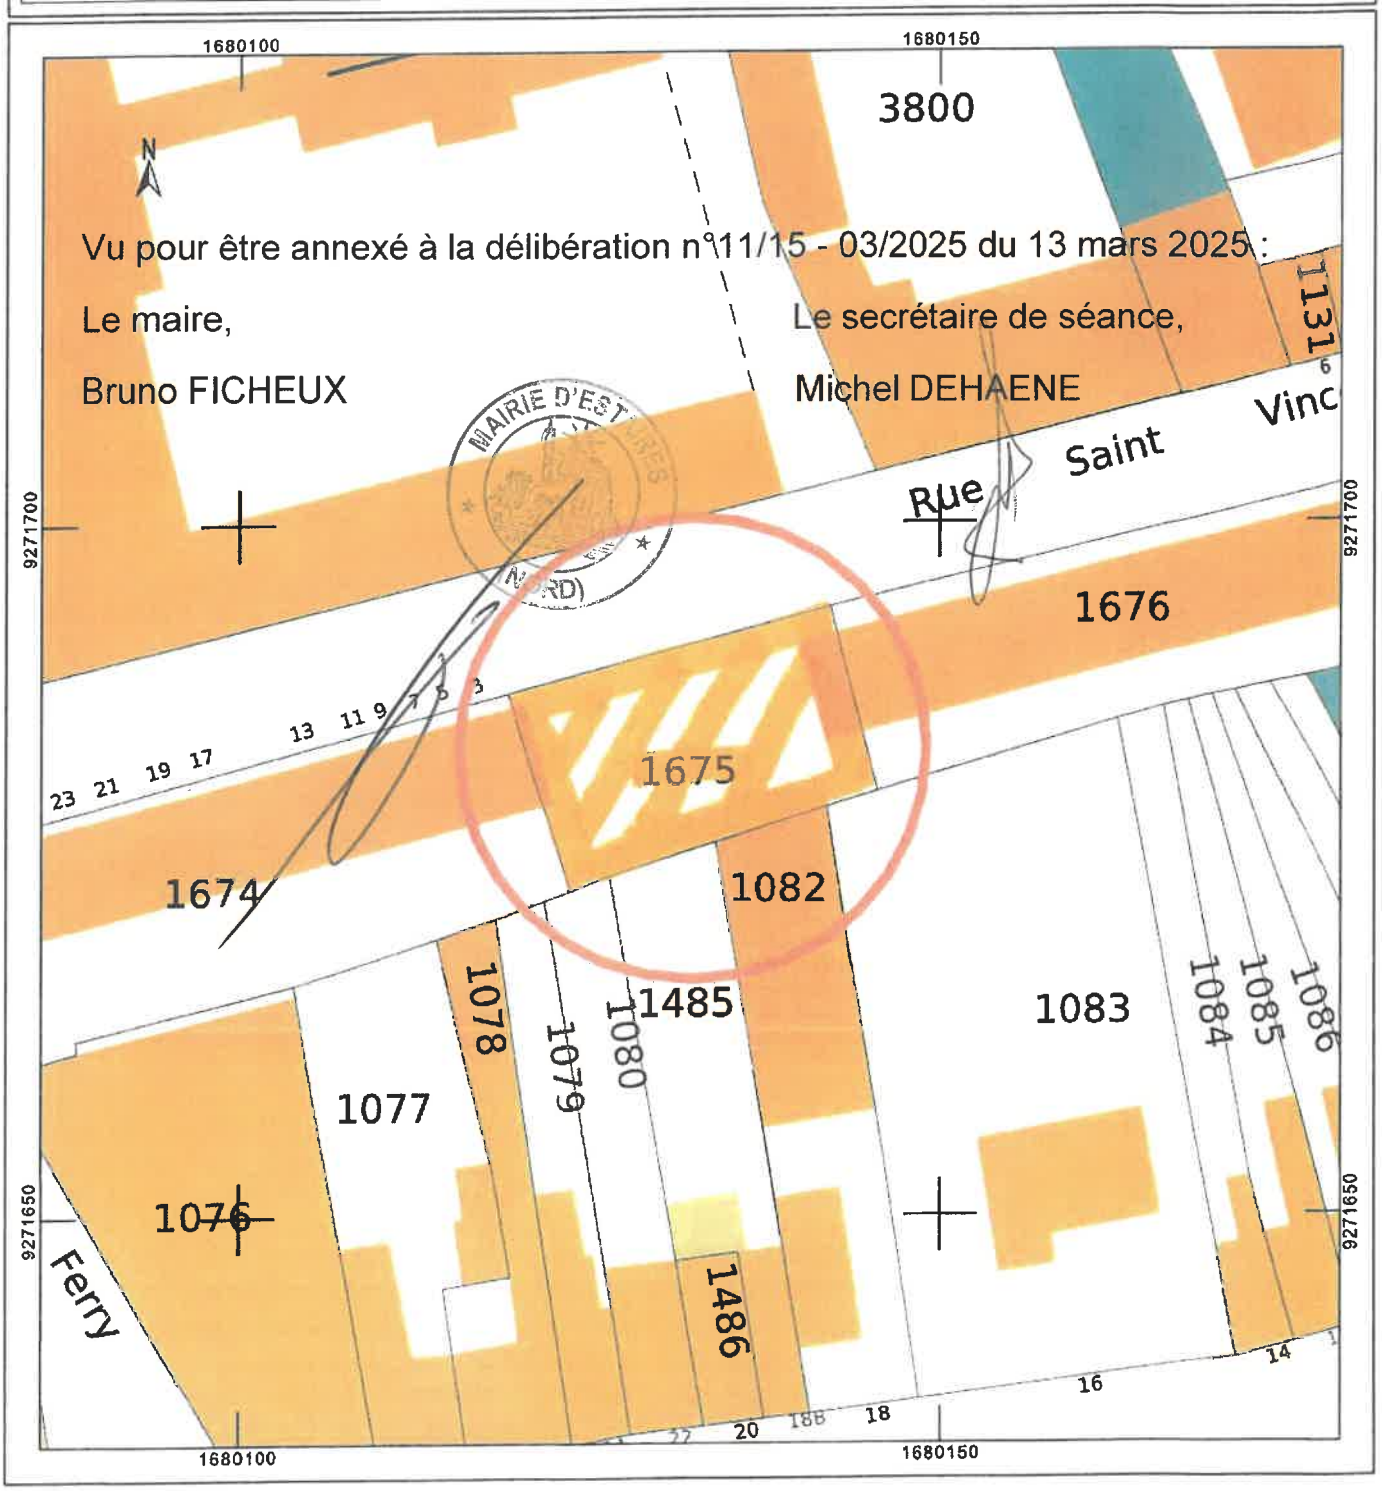

Vu pour être annexé à la délibération n°11/15 - 03/2025 du 13 mars 2025 :

Le maire,

Bruno FICHEUX

Le secrétaire de séance,

Michel DEHAENE

MAIRIE D'ESTAIRES (NORD)