Département :
NORD

Commune :
ESTAIRES

Section : C
Feuille : 000 C 04

Échelle d'origine : 1/1000
Échelle d'édition : 1/500

Date d'édition : 22/09/2023
(fuseau horaire de Paris)

Coordonnées en projection : RGF93CC50
©2022 Direction Générale des Finances Publiques

DIRECTION GÉNÉRALE DES FINANCES PUBLIQUES

PLAN DE SITUATION

Site du CAMEO
parcelles : C n° 718
C n° 719
C n° 720

Le plan visualisé sur cet extrait est géré par le centre des impôts foncier suivant :
Service Départemental des Impôts Fonciers
Pôle de Topographie et de Gestion Cadastrale Bureau d'Hazebrouck 59190
59190 Hazebrouck
tél. 03.28.42.61.72 -fax 03.28.42.61.98
sdif.nord.ptgc@dgfip.finances.gouv.fr

Cet extrait de plan vous est délivré par :

cadastre.gouv.fr

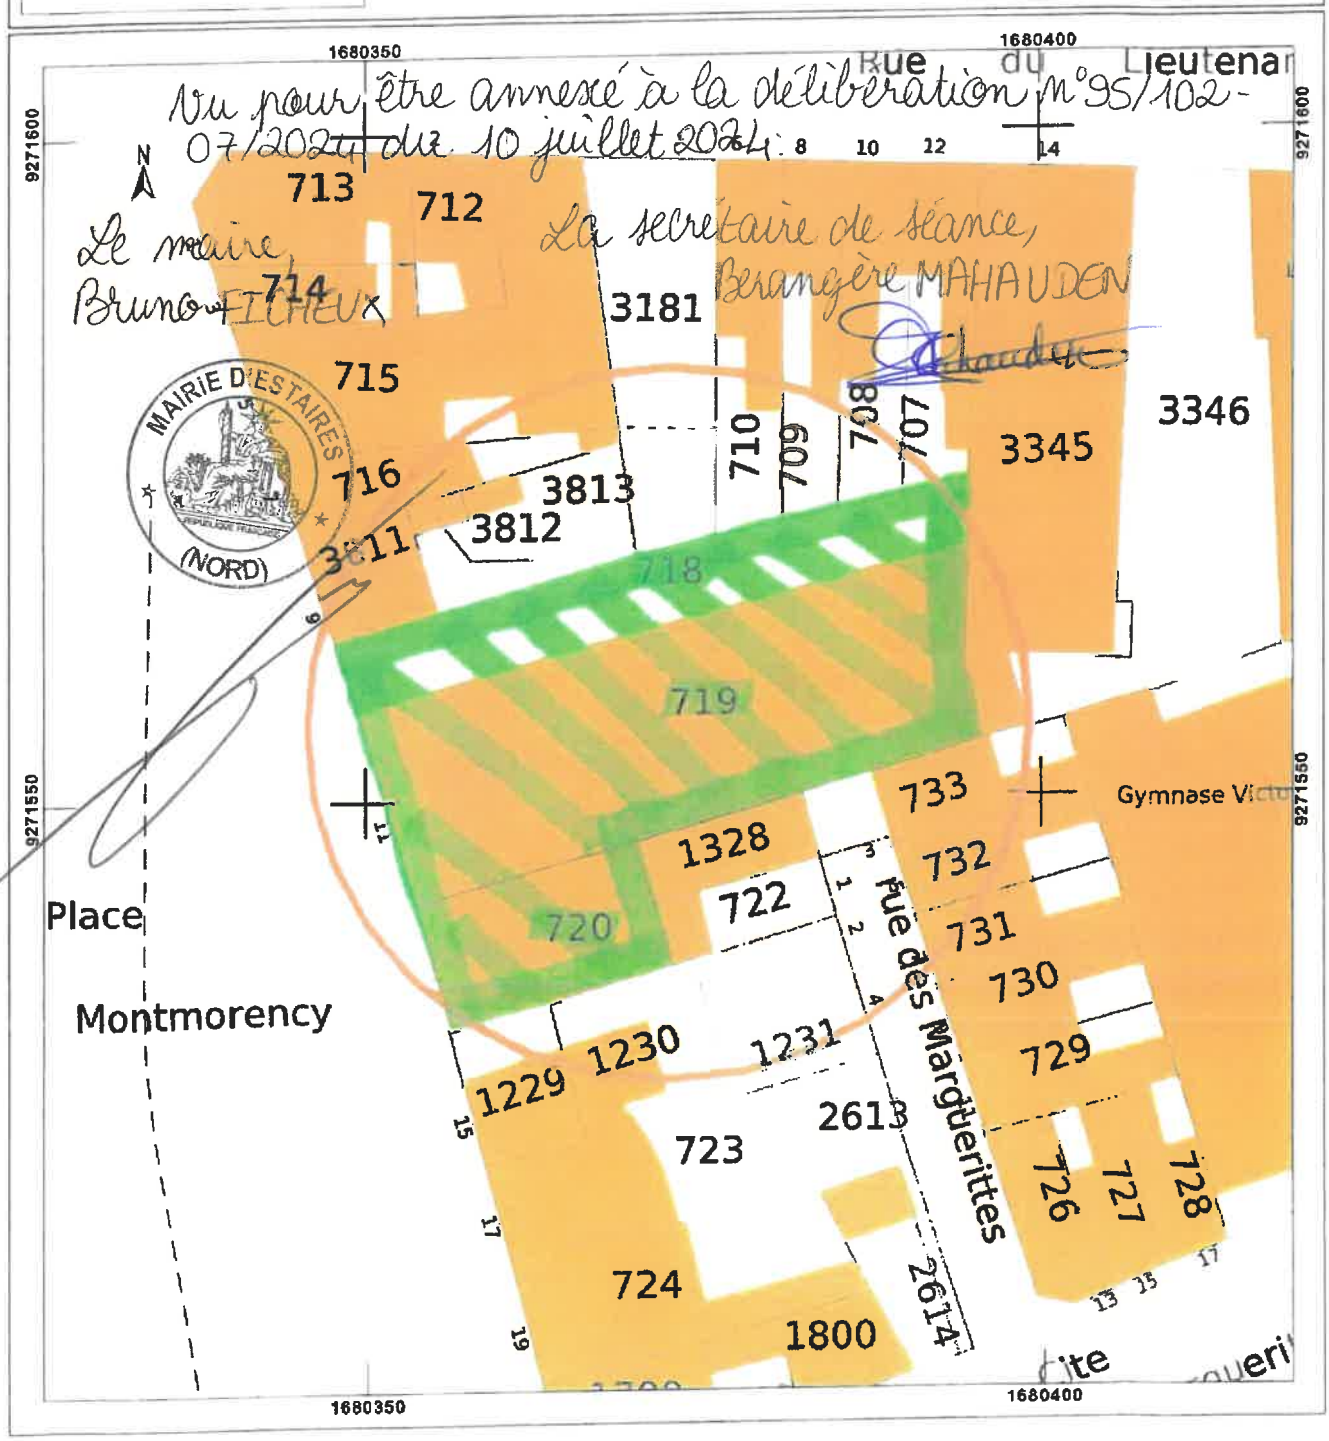

Vu pour être annexé à la délibération n°95/102-07/2024 du 10 juillet 2024.

Le maire,
Bruno FICHEUX

La secrétaire de séance,
Berangère MAHAUDEN